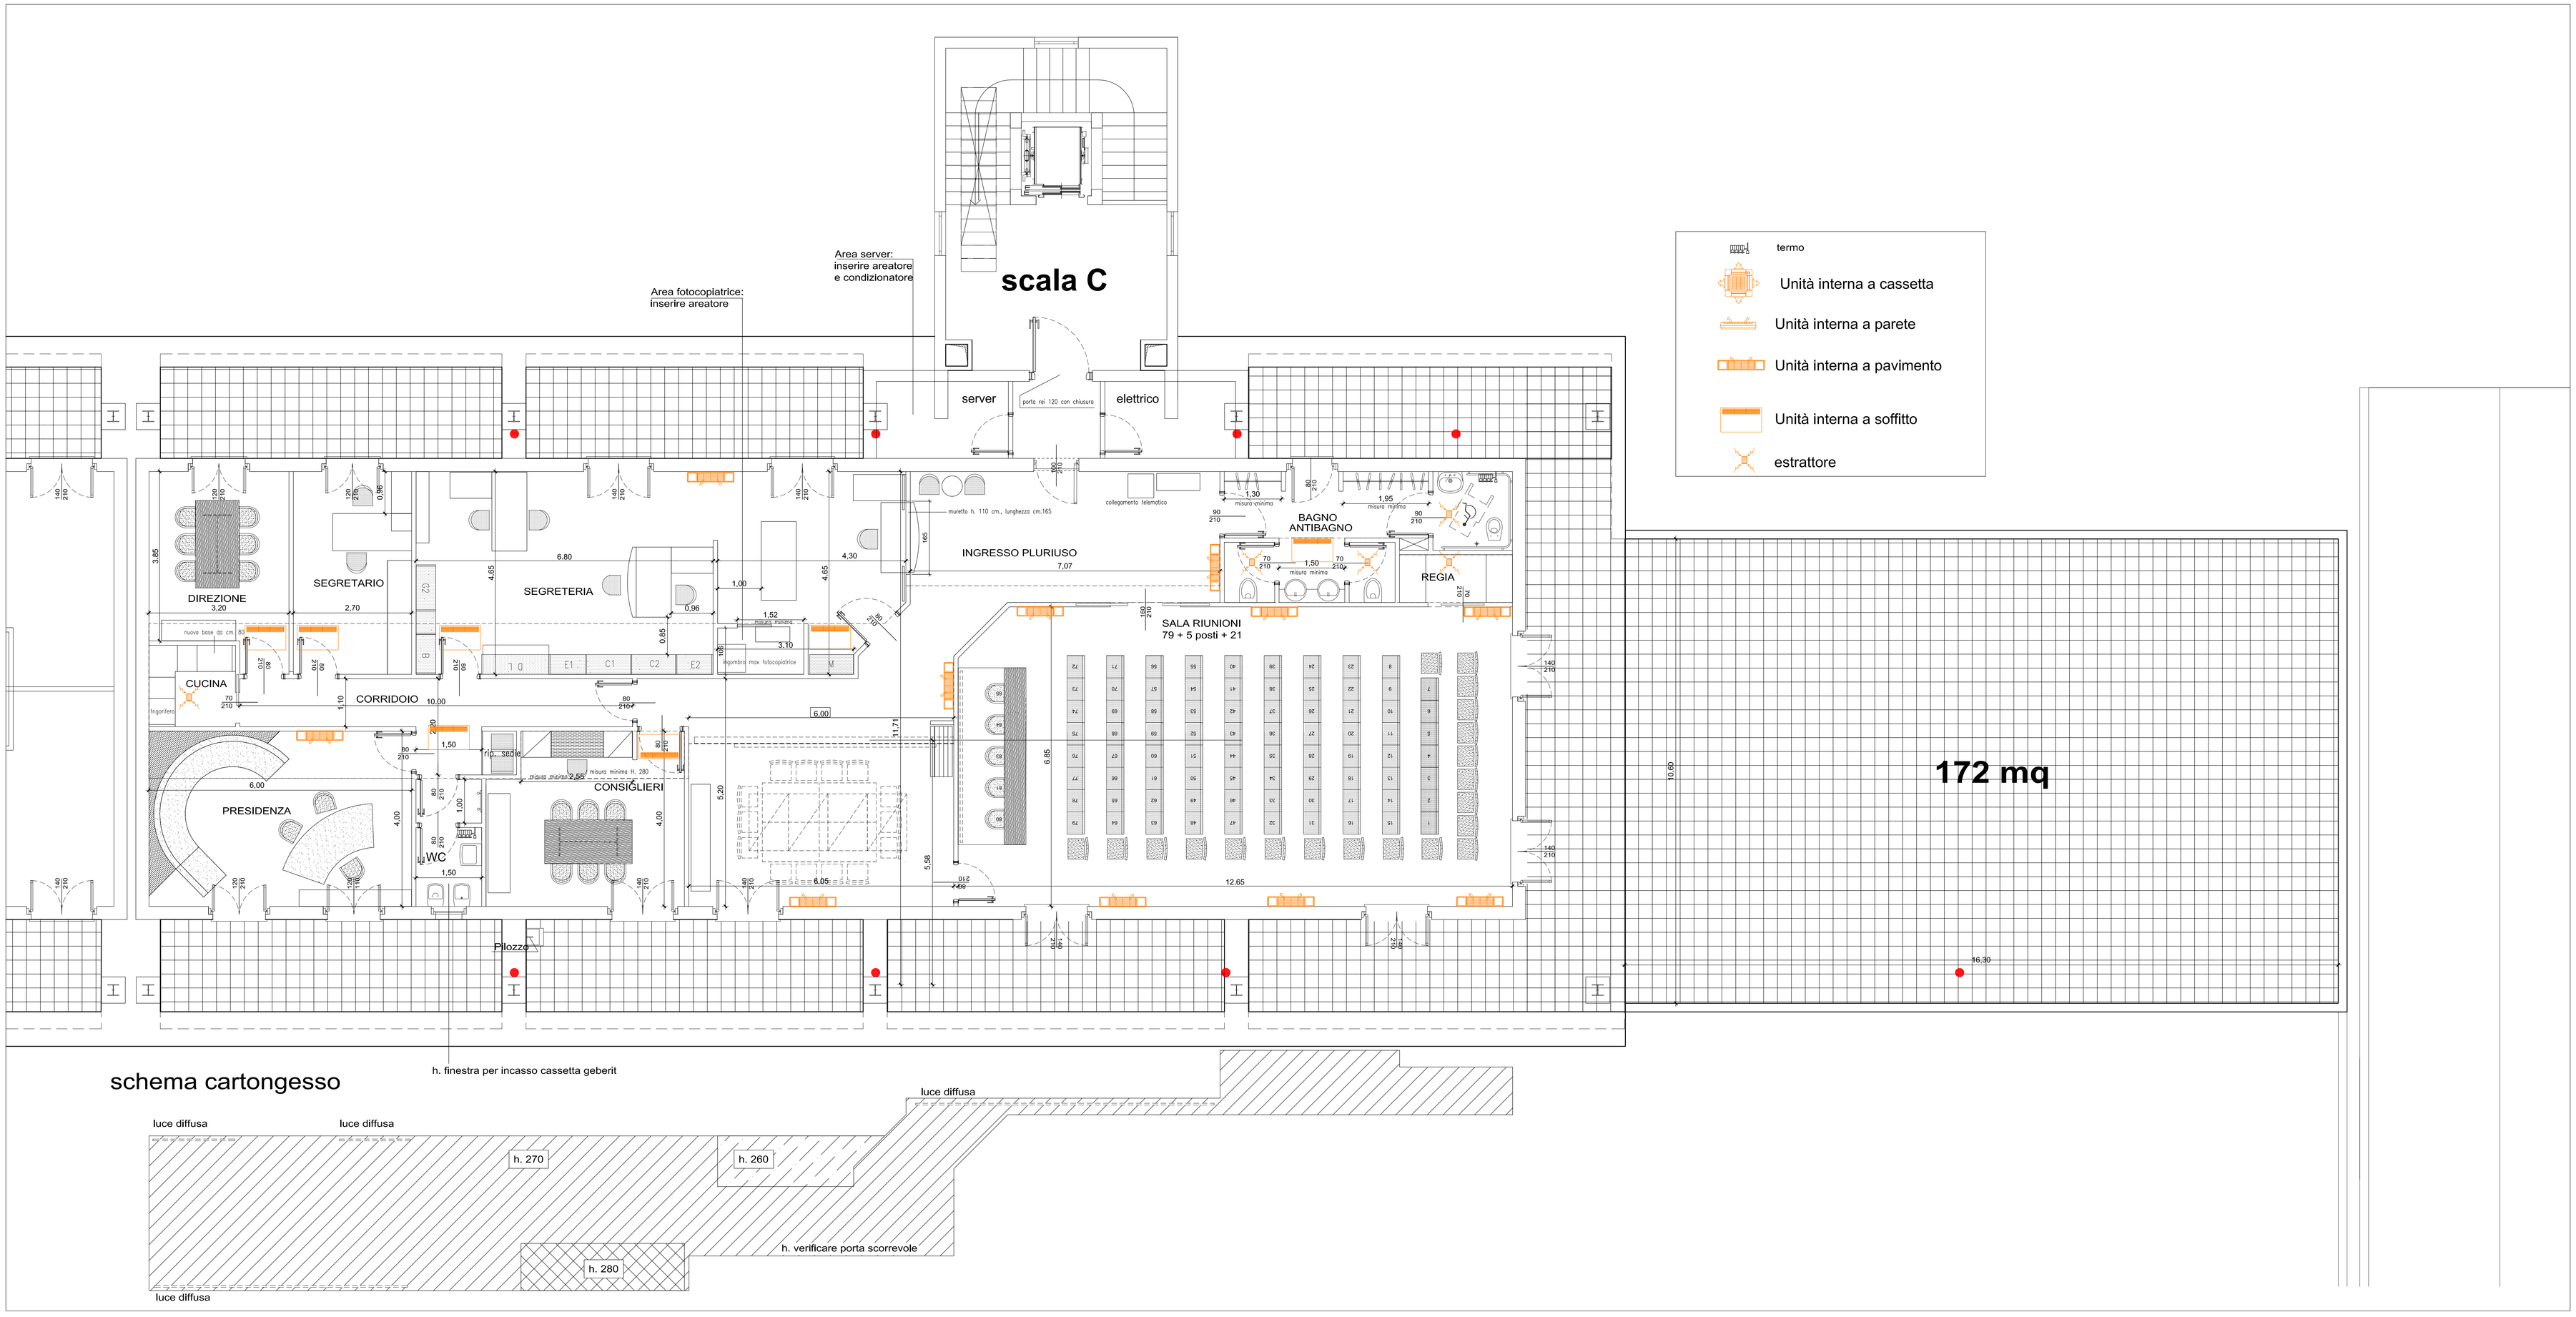

scala C
Area server:
inserire areatore
e condizionatore
Area fotocopiatrice:
inserire areatore
server
elettrico
termo
Unità interna a cassetta
Unità interna a parete
Unità interna a pavimento
Unità interna a soffitto
estrattore
DIREZIONE
SEGRETARIO
SEGRETERIA
INGRESSO PLURIUSO
BAGNO
ANTIBAGNO
REGIA
SALA RIUNIONI
79 + 5 posti + 21
CUCINA
CORRIDOIO
PRESIDENZA
CONSIGLIERI
WC
Pilozzo
172 mq
schema cartongesso
h. finestra per incasso cassetta geberit
luce diffusa
luce diffusa
luce diffusa
h. 270
h. 260
h. 280
h. verificare porta scorrevole
luce diffusa